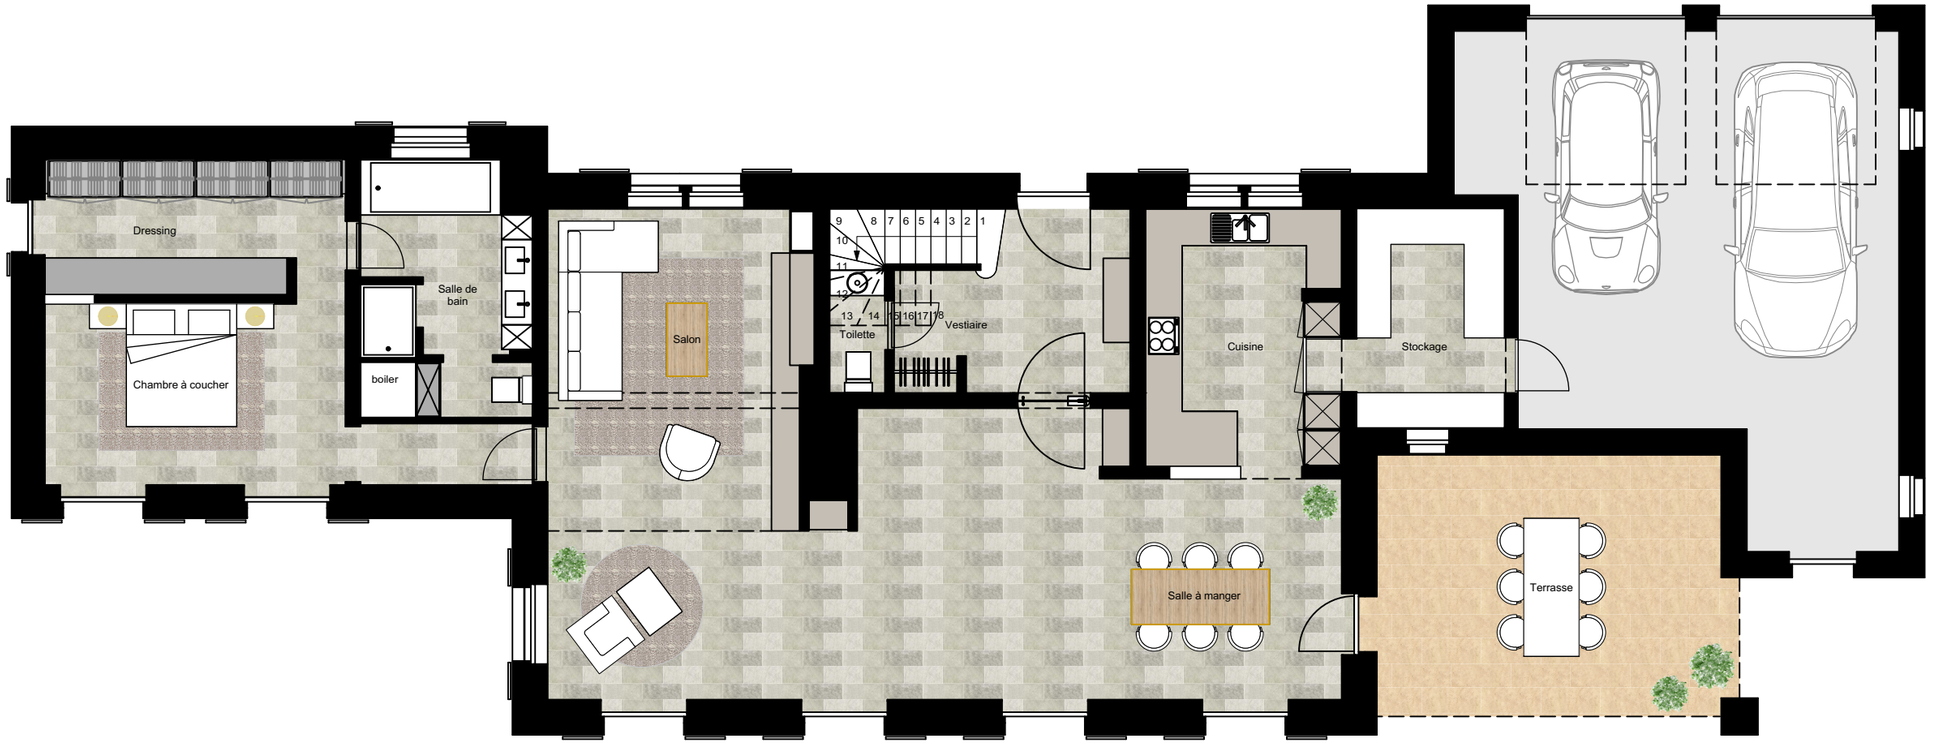

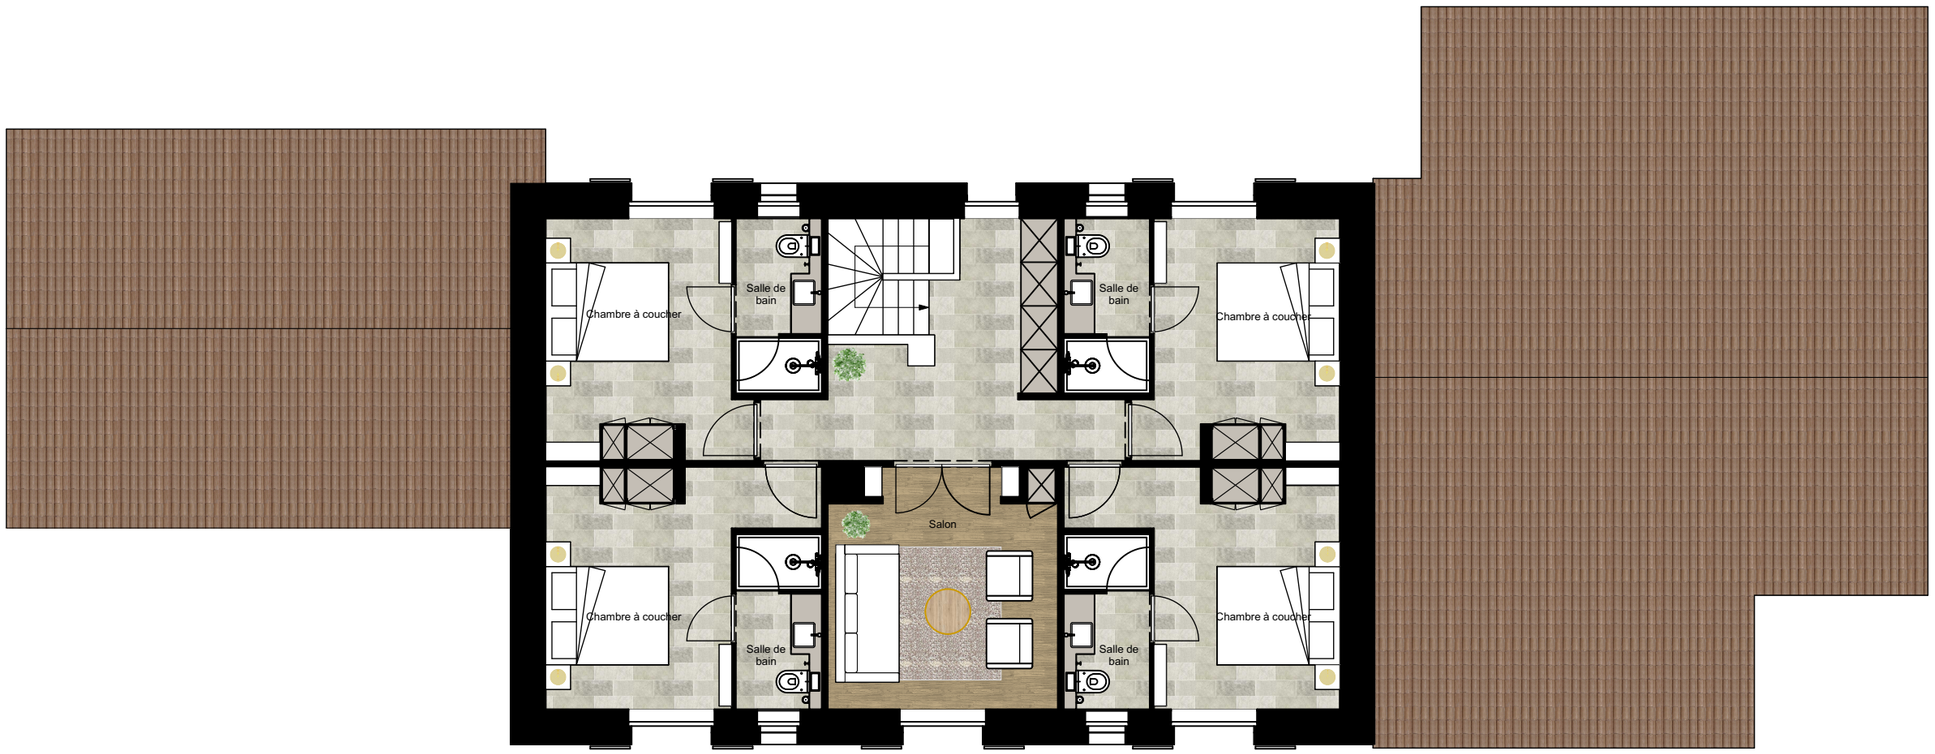

0 100 500

Bouwheer
Dhr. Dethier
-
3500 Hasselt

SIMONI ARCHITECTEN
Hentjenslaan 9 3511 Hasselt (B)
T +32 011 25 35 02 **E** simoni@simoni.be

Projectadres
ORGON
FRANKRIJK

OW 1.01
21-02-2020

DETHIER ORGON
Papierformaat A3
Schaal 1/100

ONTWERP GELIJKVLOERS - VERDIEPING
grondplan

alle maten opgenomen in dit plan zijn louter indicatief en dienen door de uitvoerder gecontroleerd te worden voor de uitvoering
© SIMONI ARCHITECTEN NV